


Sup. Commerciale = (attività direzionale)	P. terra	mq 19,00	(scala)
		mq 9,00	(portico mq 18/2)
P. primo	mq 159,00	(ufficio)	
P. sottotetto	mq 6,00	(soffitta mq 18,00/3)	
	mq 193,00		

- Posti macchina esclusivi n. 3 (identificati con il n. 10-11-12)

PIANTA PIANO TERRA
scala 1:50

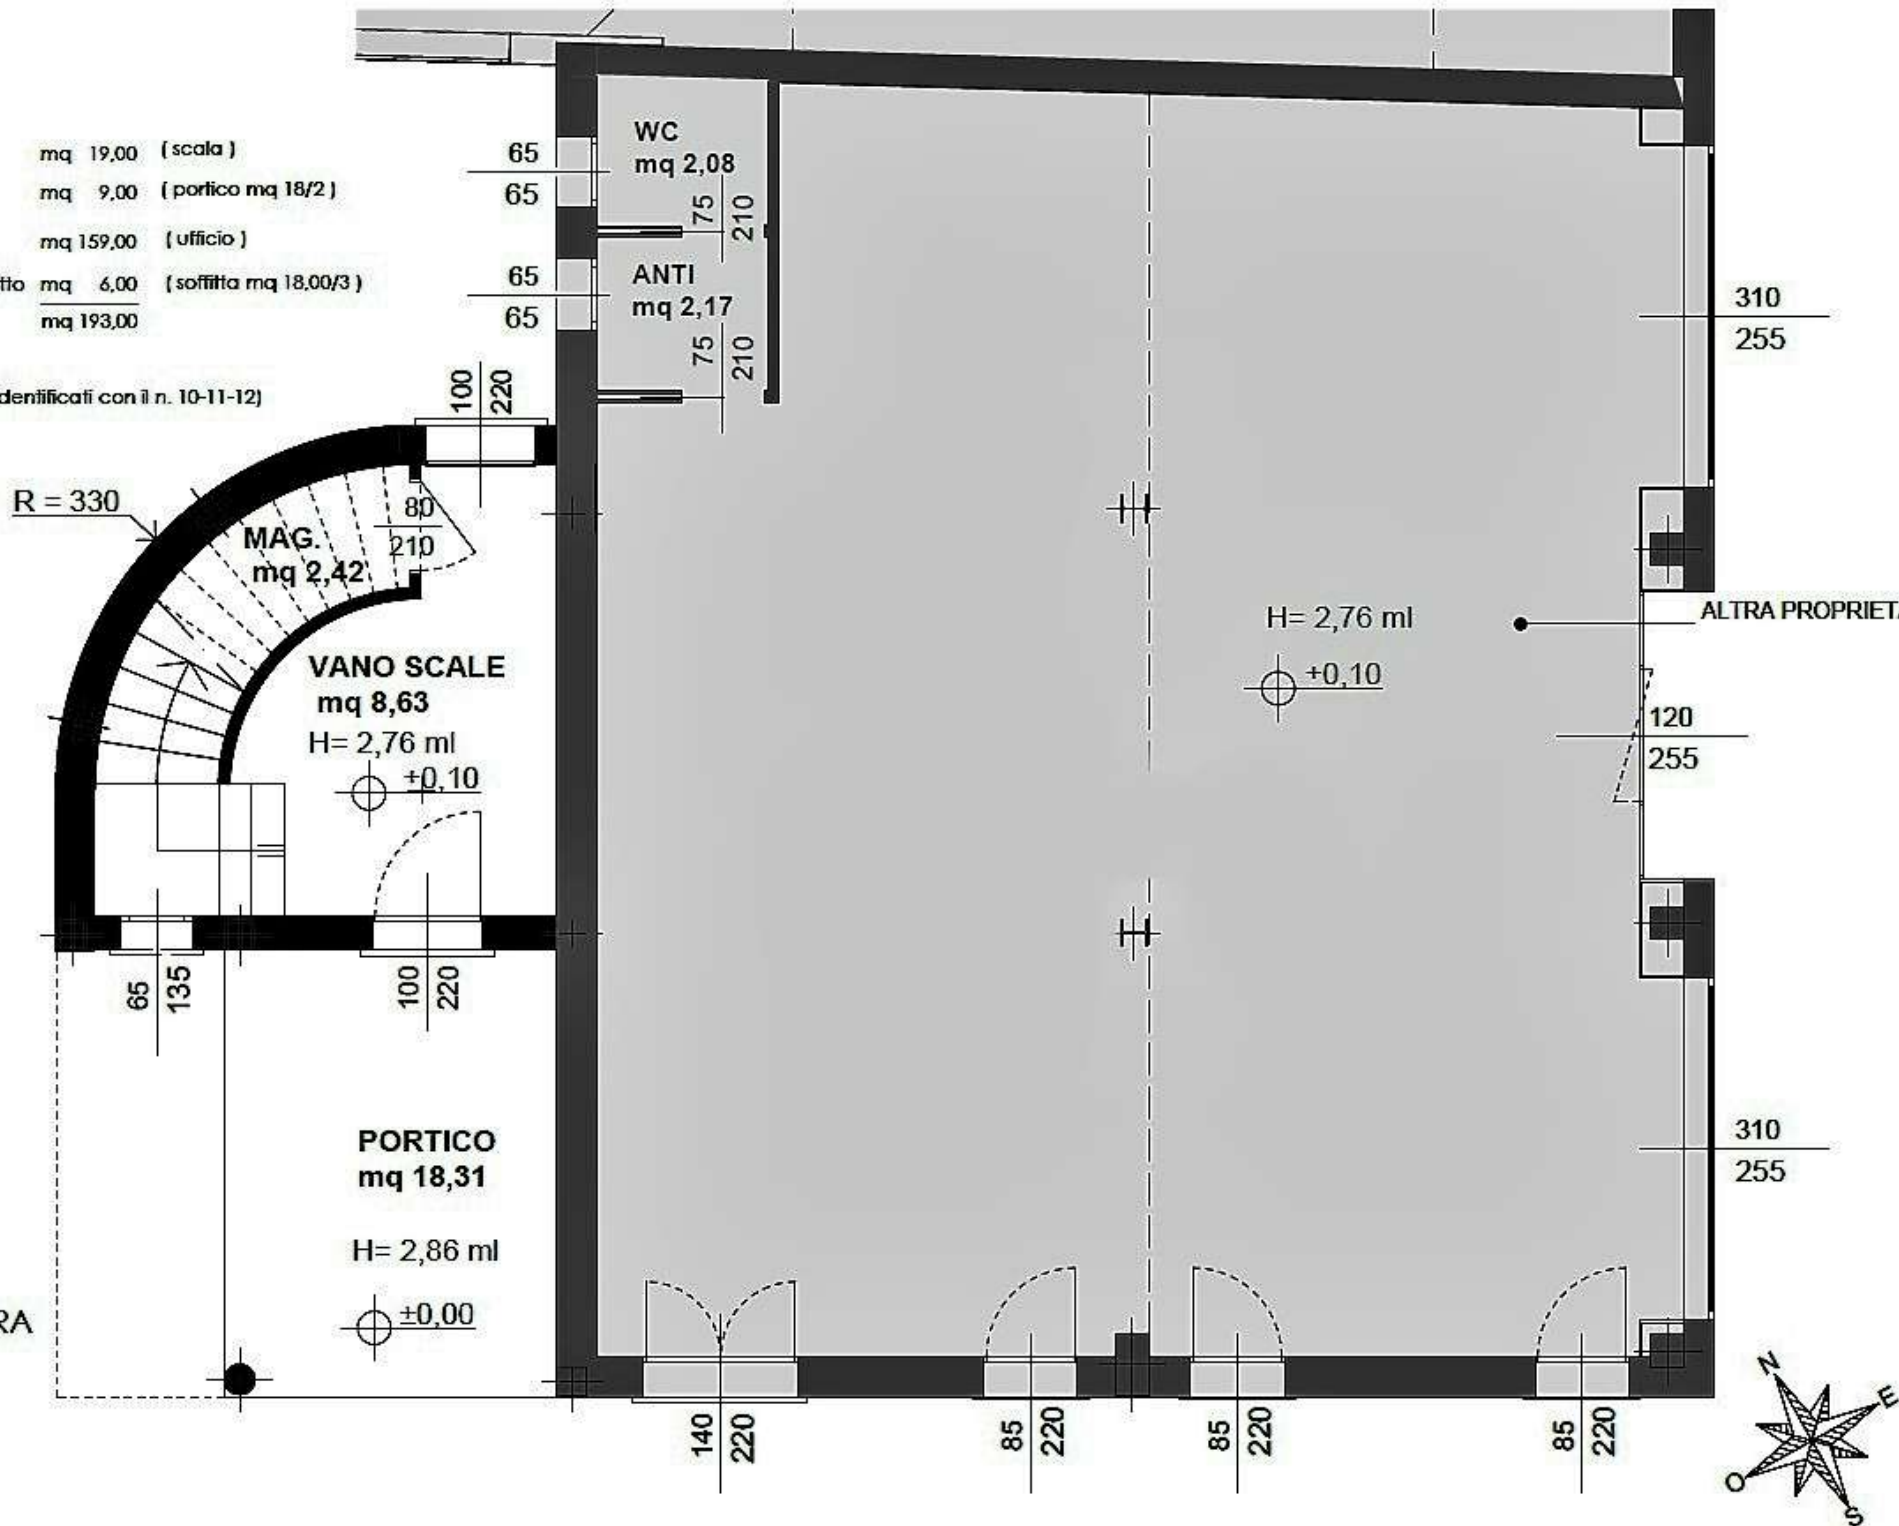

PIANTA SOFFITTA
scala 1:50

