


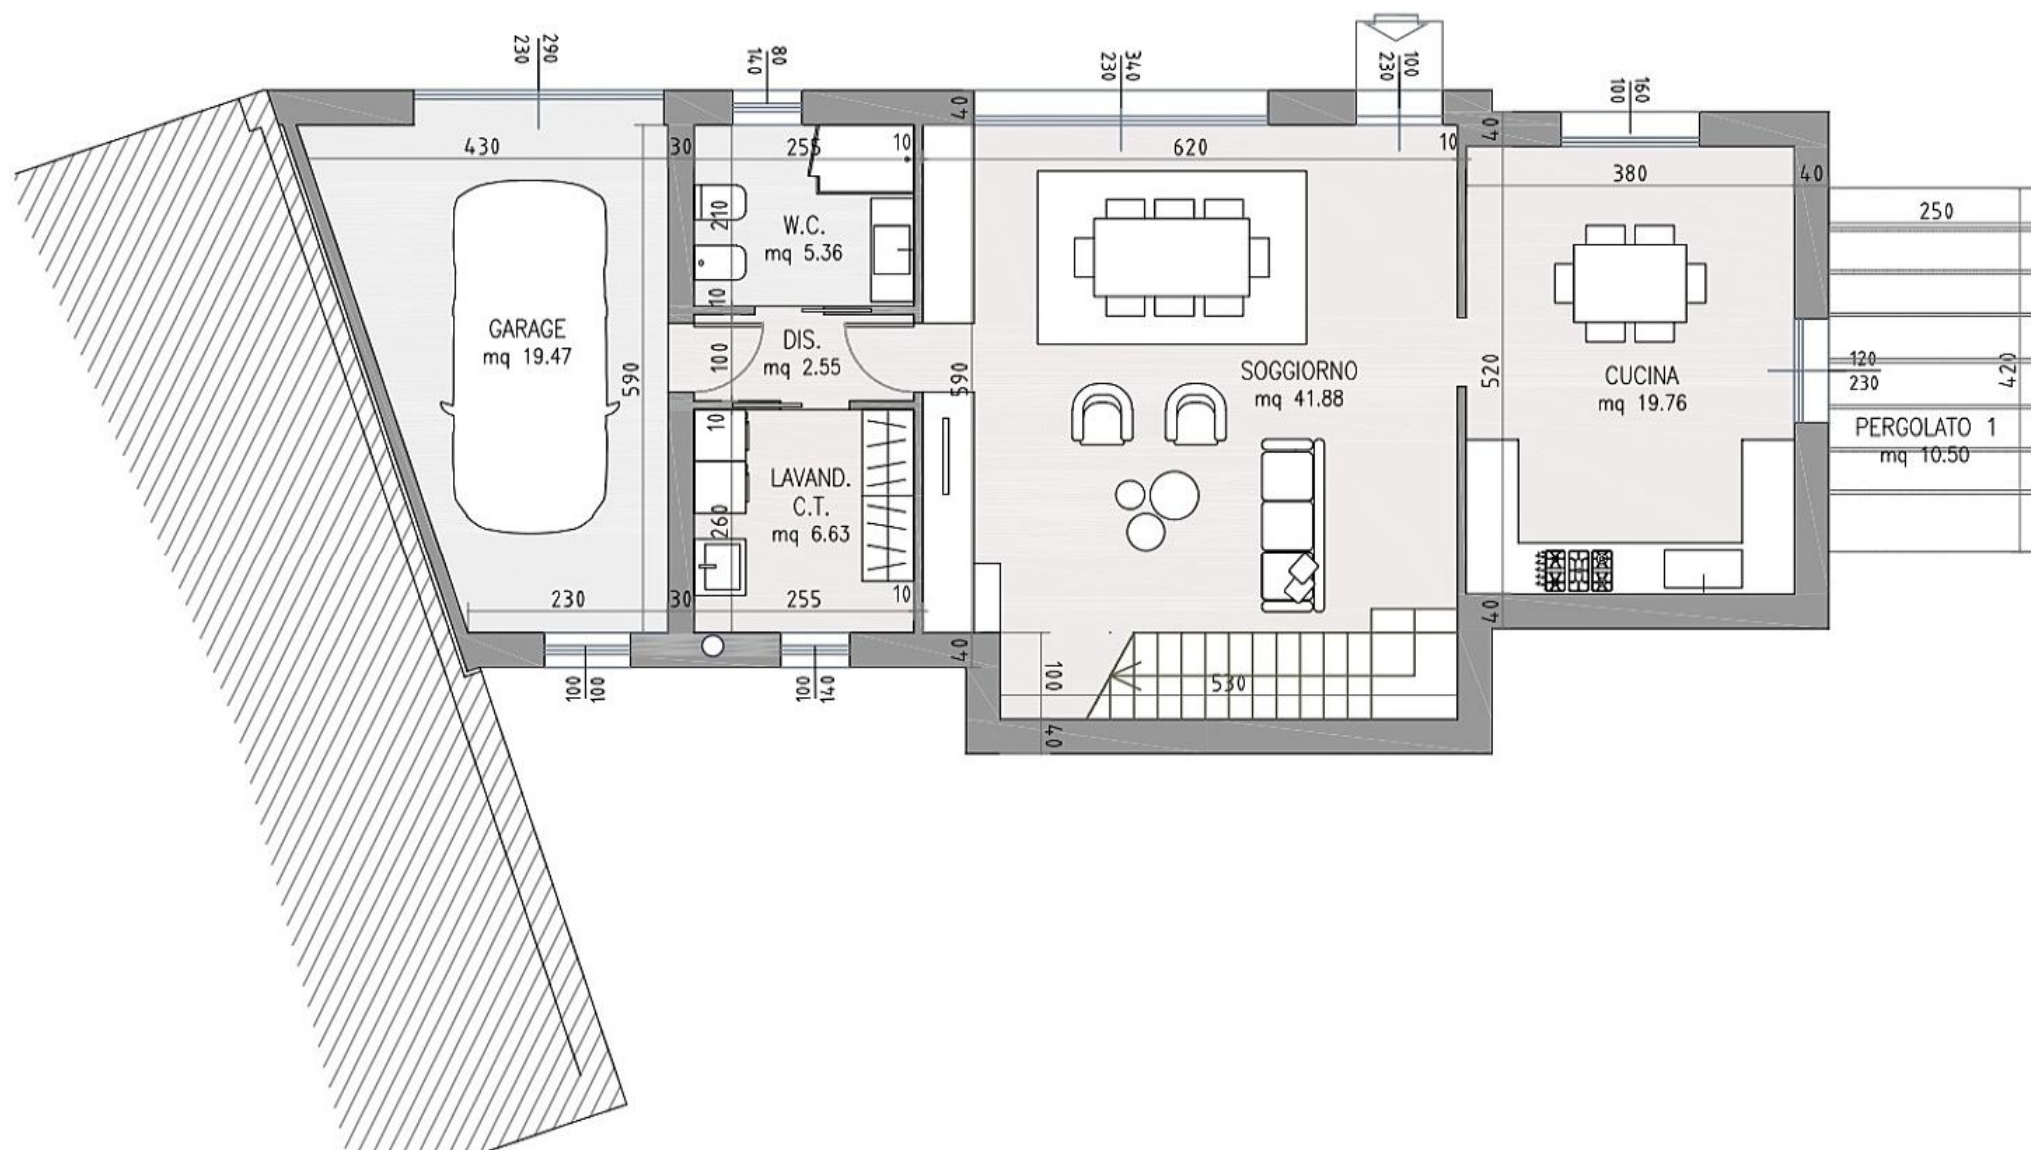

ALLOGGIO 3 PIANTA PIANO TERRA
scala 1:100