



APPARTAMENTO N.18


Valore £.

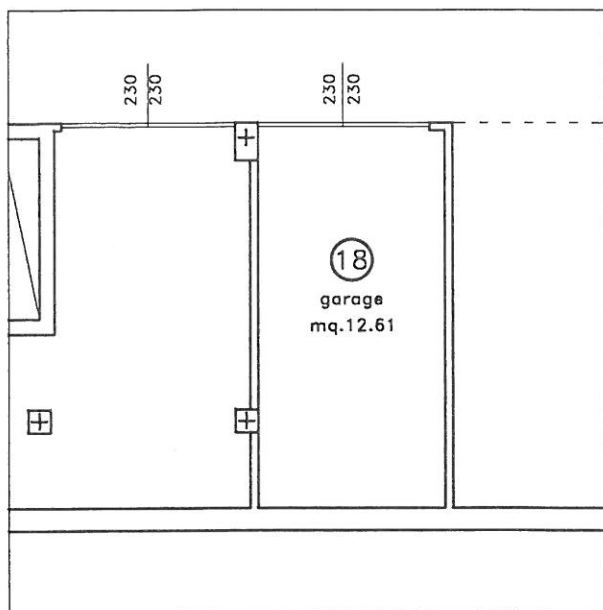



mq.14.04

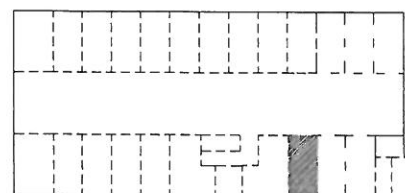

PIANTA PIANO INTERRATO

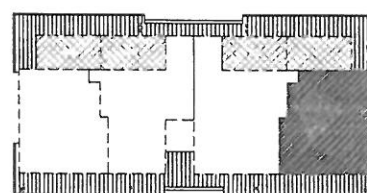

PIANTA PIANO MANSARDATO

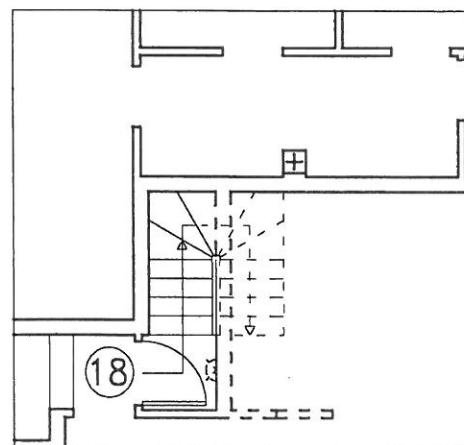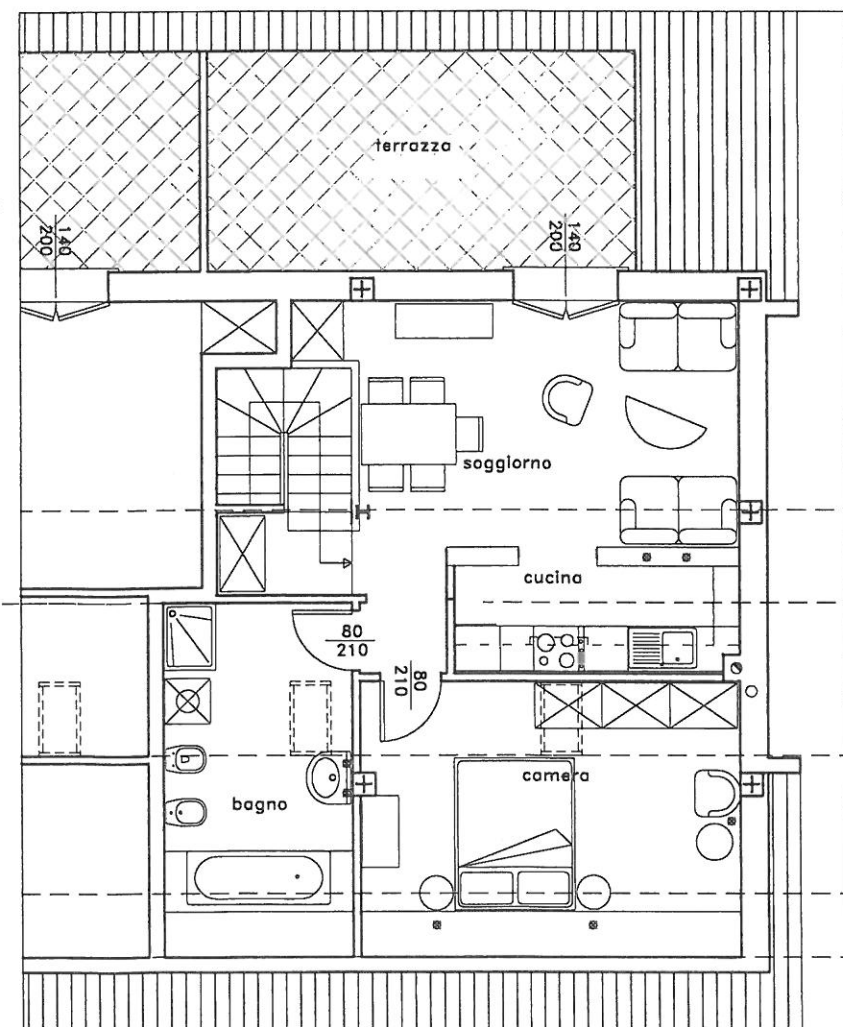

H 320 cm. PIANTE PIANO PRIMO

H 277 cm.

H 205 cm.

H 140 cm.

H 110 cm.

mq.78.40

PIANTA PIANO MANSARDATO - scala 1:100