

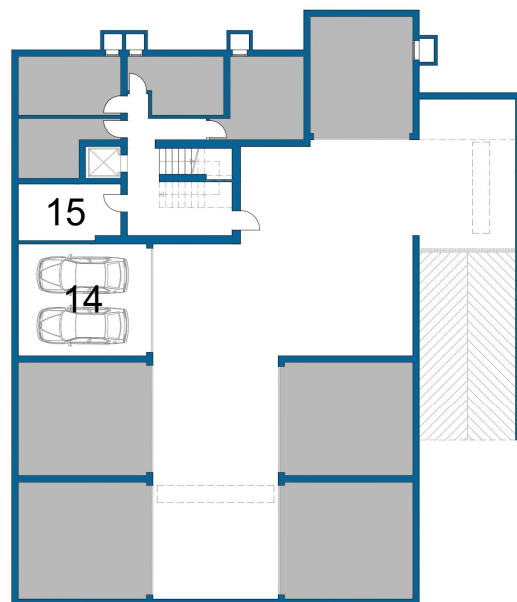


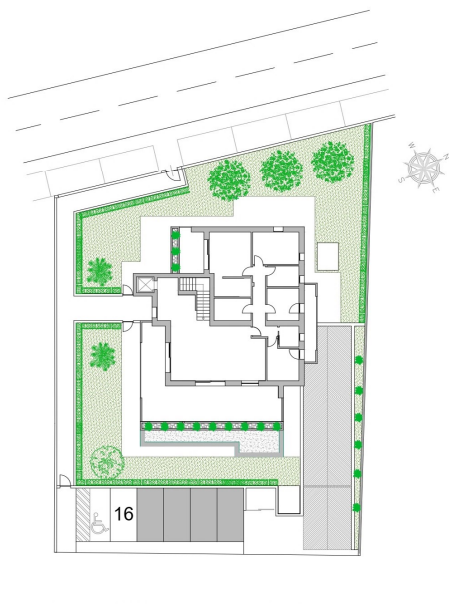

PIANTA PIANO INTERRATO

1	Open space Ingresso/Soggiorno/Pranzo/Cucina	57,25	mq
2	Camera	9,95	mq
3	Bagno	3,61	mq
4	Camera	9,00	mq
5	Bagno	5,85	mq
6	Camera	13,05	mq
7	Camera Padronale	16,01	mq
8	Cabina Armadio	5,86	mq
9	Ripostiglio	7,24	mq
10	Disimpegno	9,02	mq
11	Terrazza	57,59	mq
12	Terrazza	8,31	mq
13	Terrazza	9,41	mq
14	Garage	31,26	mq
15	Magazzino	12,42	mq
16	Posto auto esterno	12,50	mq

A5

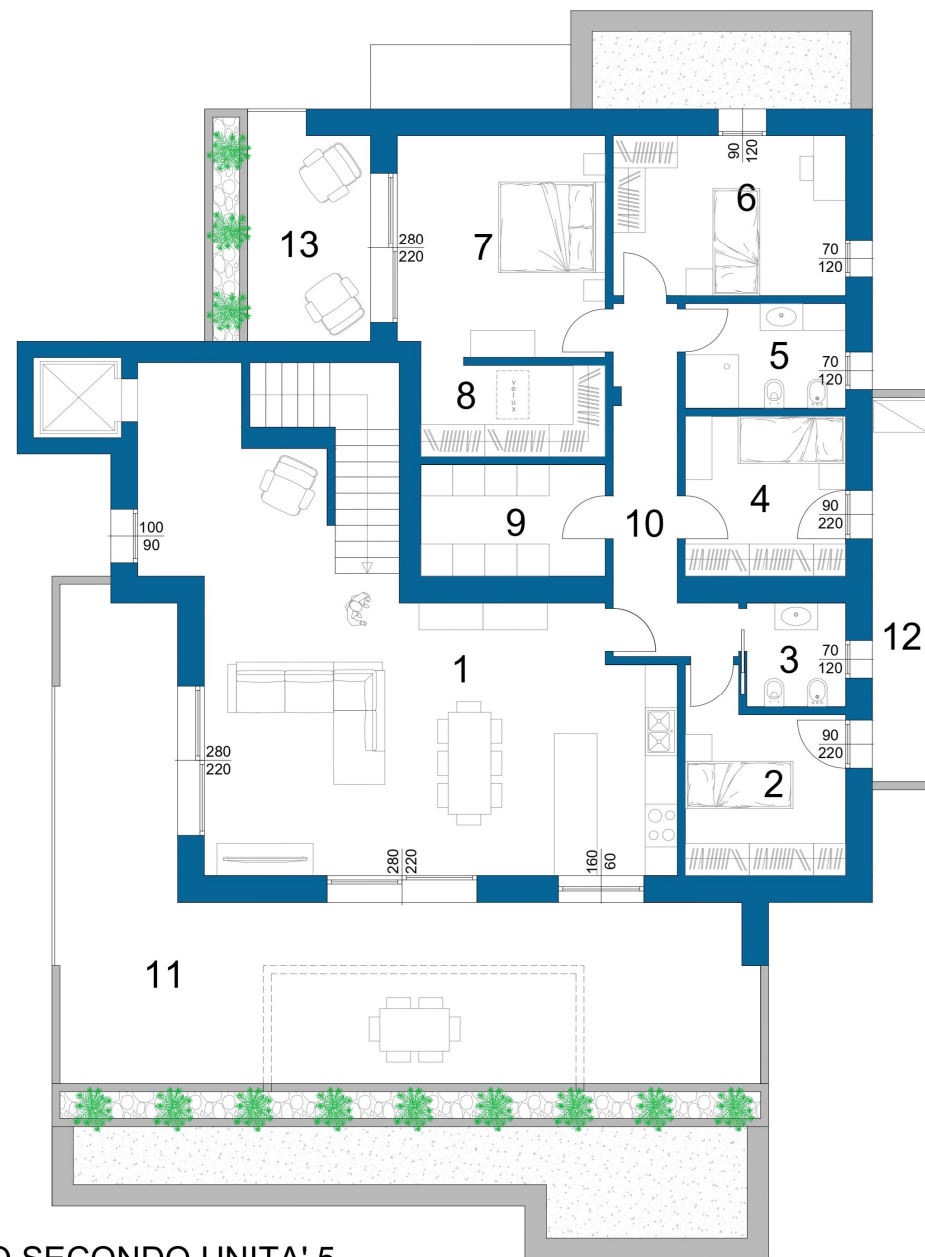

PIANTA PIANO SECONDO UNITA' 5
Scala 1 : 100