


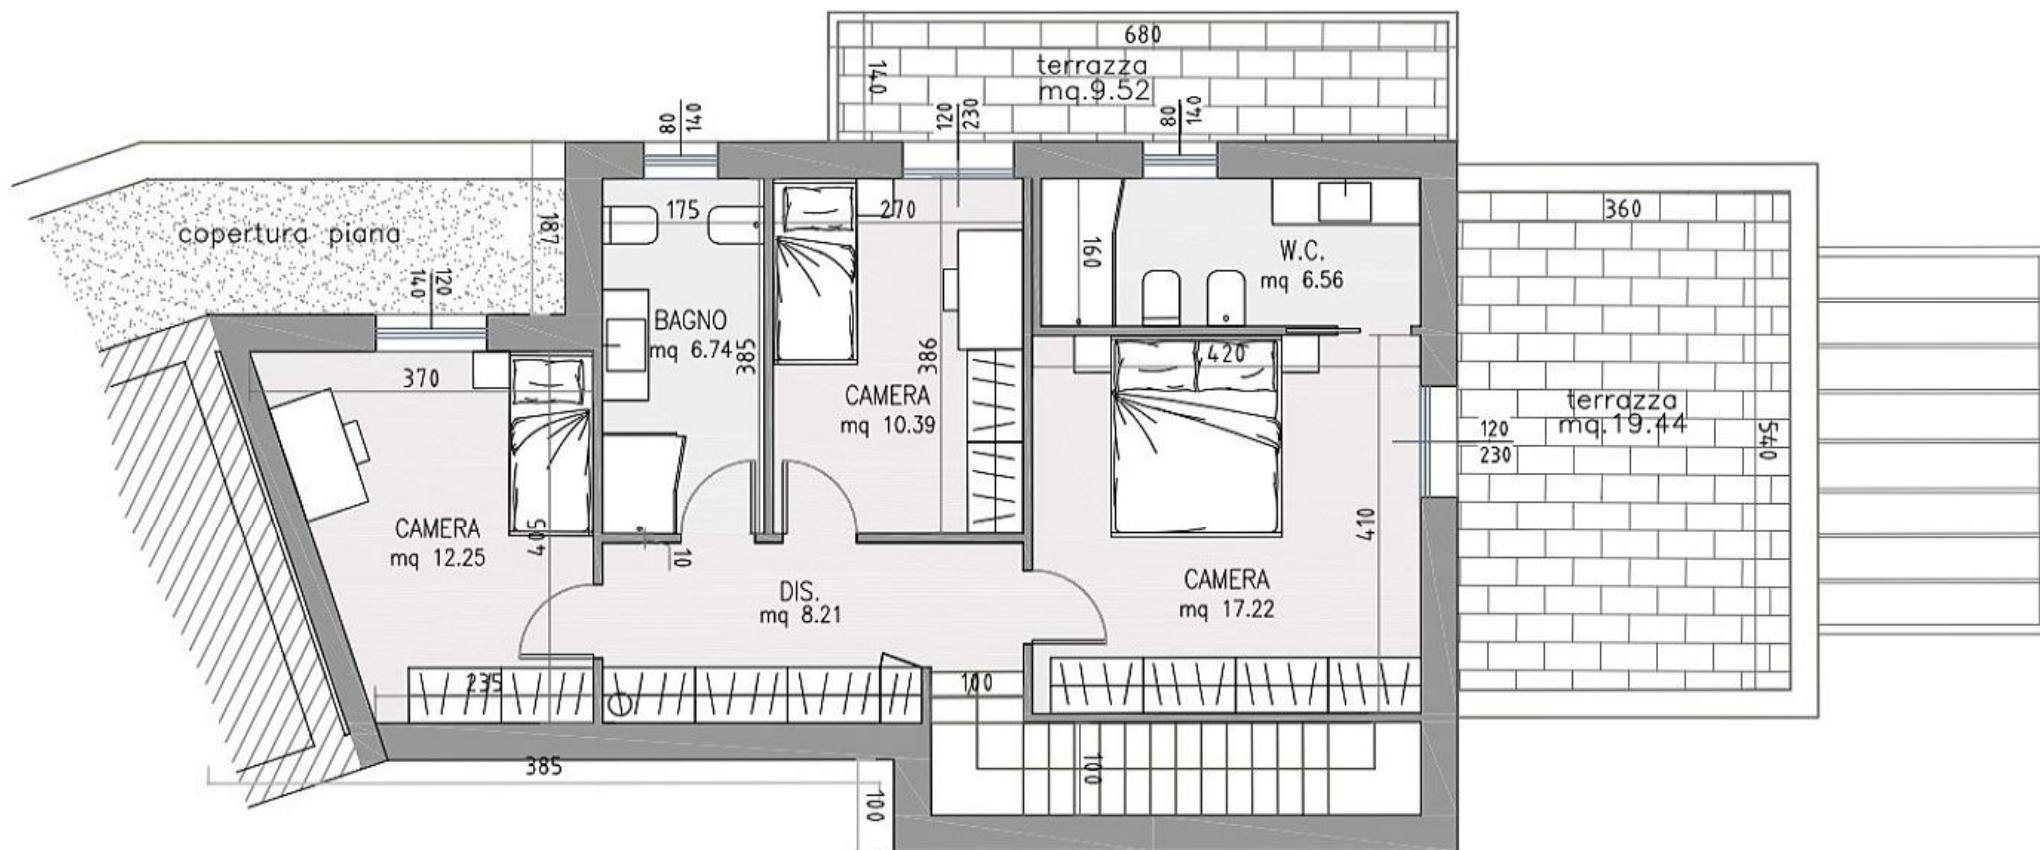

ALLOGGIO 3 Pianta Piano Primo
scala 1:100