


**Agenzia del Territorio
CATASTO FABBRICATI
Ufficio Provinciale di
Treviso**

Dichiarazione protocollo n. _____ del _____
Planimetria di u.i.u. in Comune di Treviso
Via Gianlorenzo Bernini _____ civ. _____

Identificativi Catastali:
Sezione: H
Foglio: 2
Particella: 992
Subalterno: 69

Compilata da:
Tronchin Riccardo
Iscritto all'albo:
Architetti
Prov. Treviso

cheda n. 1 Scala 1:200

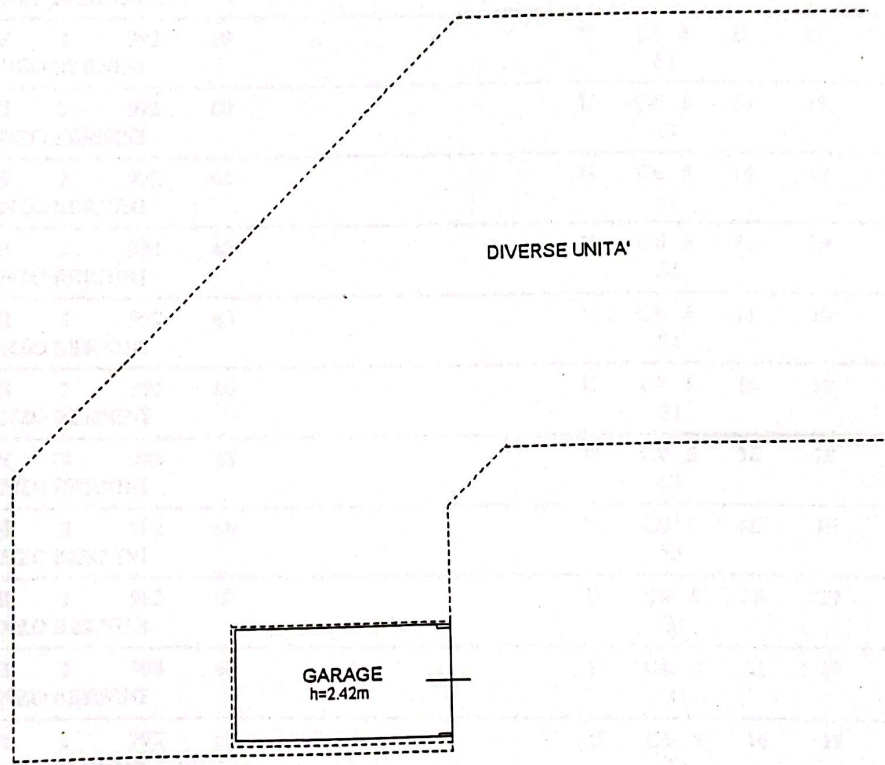

PIANTA PIANO INTERRATO

TRONCHIN
TRONCHIN
n° 339
Architetto