


PIANO PRIMO - ABITAZIONE 1		
	SUPERFICIE NETTA	SUPERFICIE COMMERCIALE
ABITAZIONE	47,10 mq	70,00 mq
ALTRI LOCALI	16,35 mq	17,85 mq

PIANO PRIMO - ABITAZIONE 2		
	SUPERFICIE NETTA	SUPERFICIE COMMERCIALE
ABITAZIONE	45,45 mq	67,00 mq
ALTRI LOCALI	19,70 mq	20,35 mq

PIANO PRIMO - ABITAZIONE 3		
	SUPERFICIE NETTA	SUPERFICIE COMMERCIALE
ABITAZIONE	48,75 mq	70,00 mq
ALTRI LOCALI	37,05 mq	38,65 mq

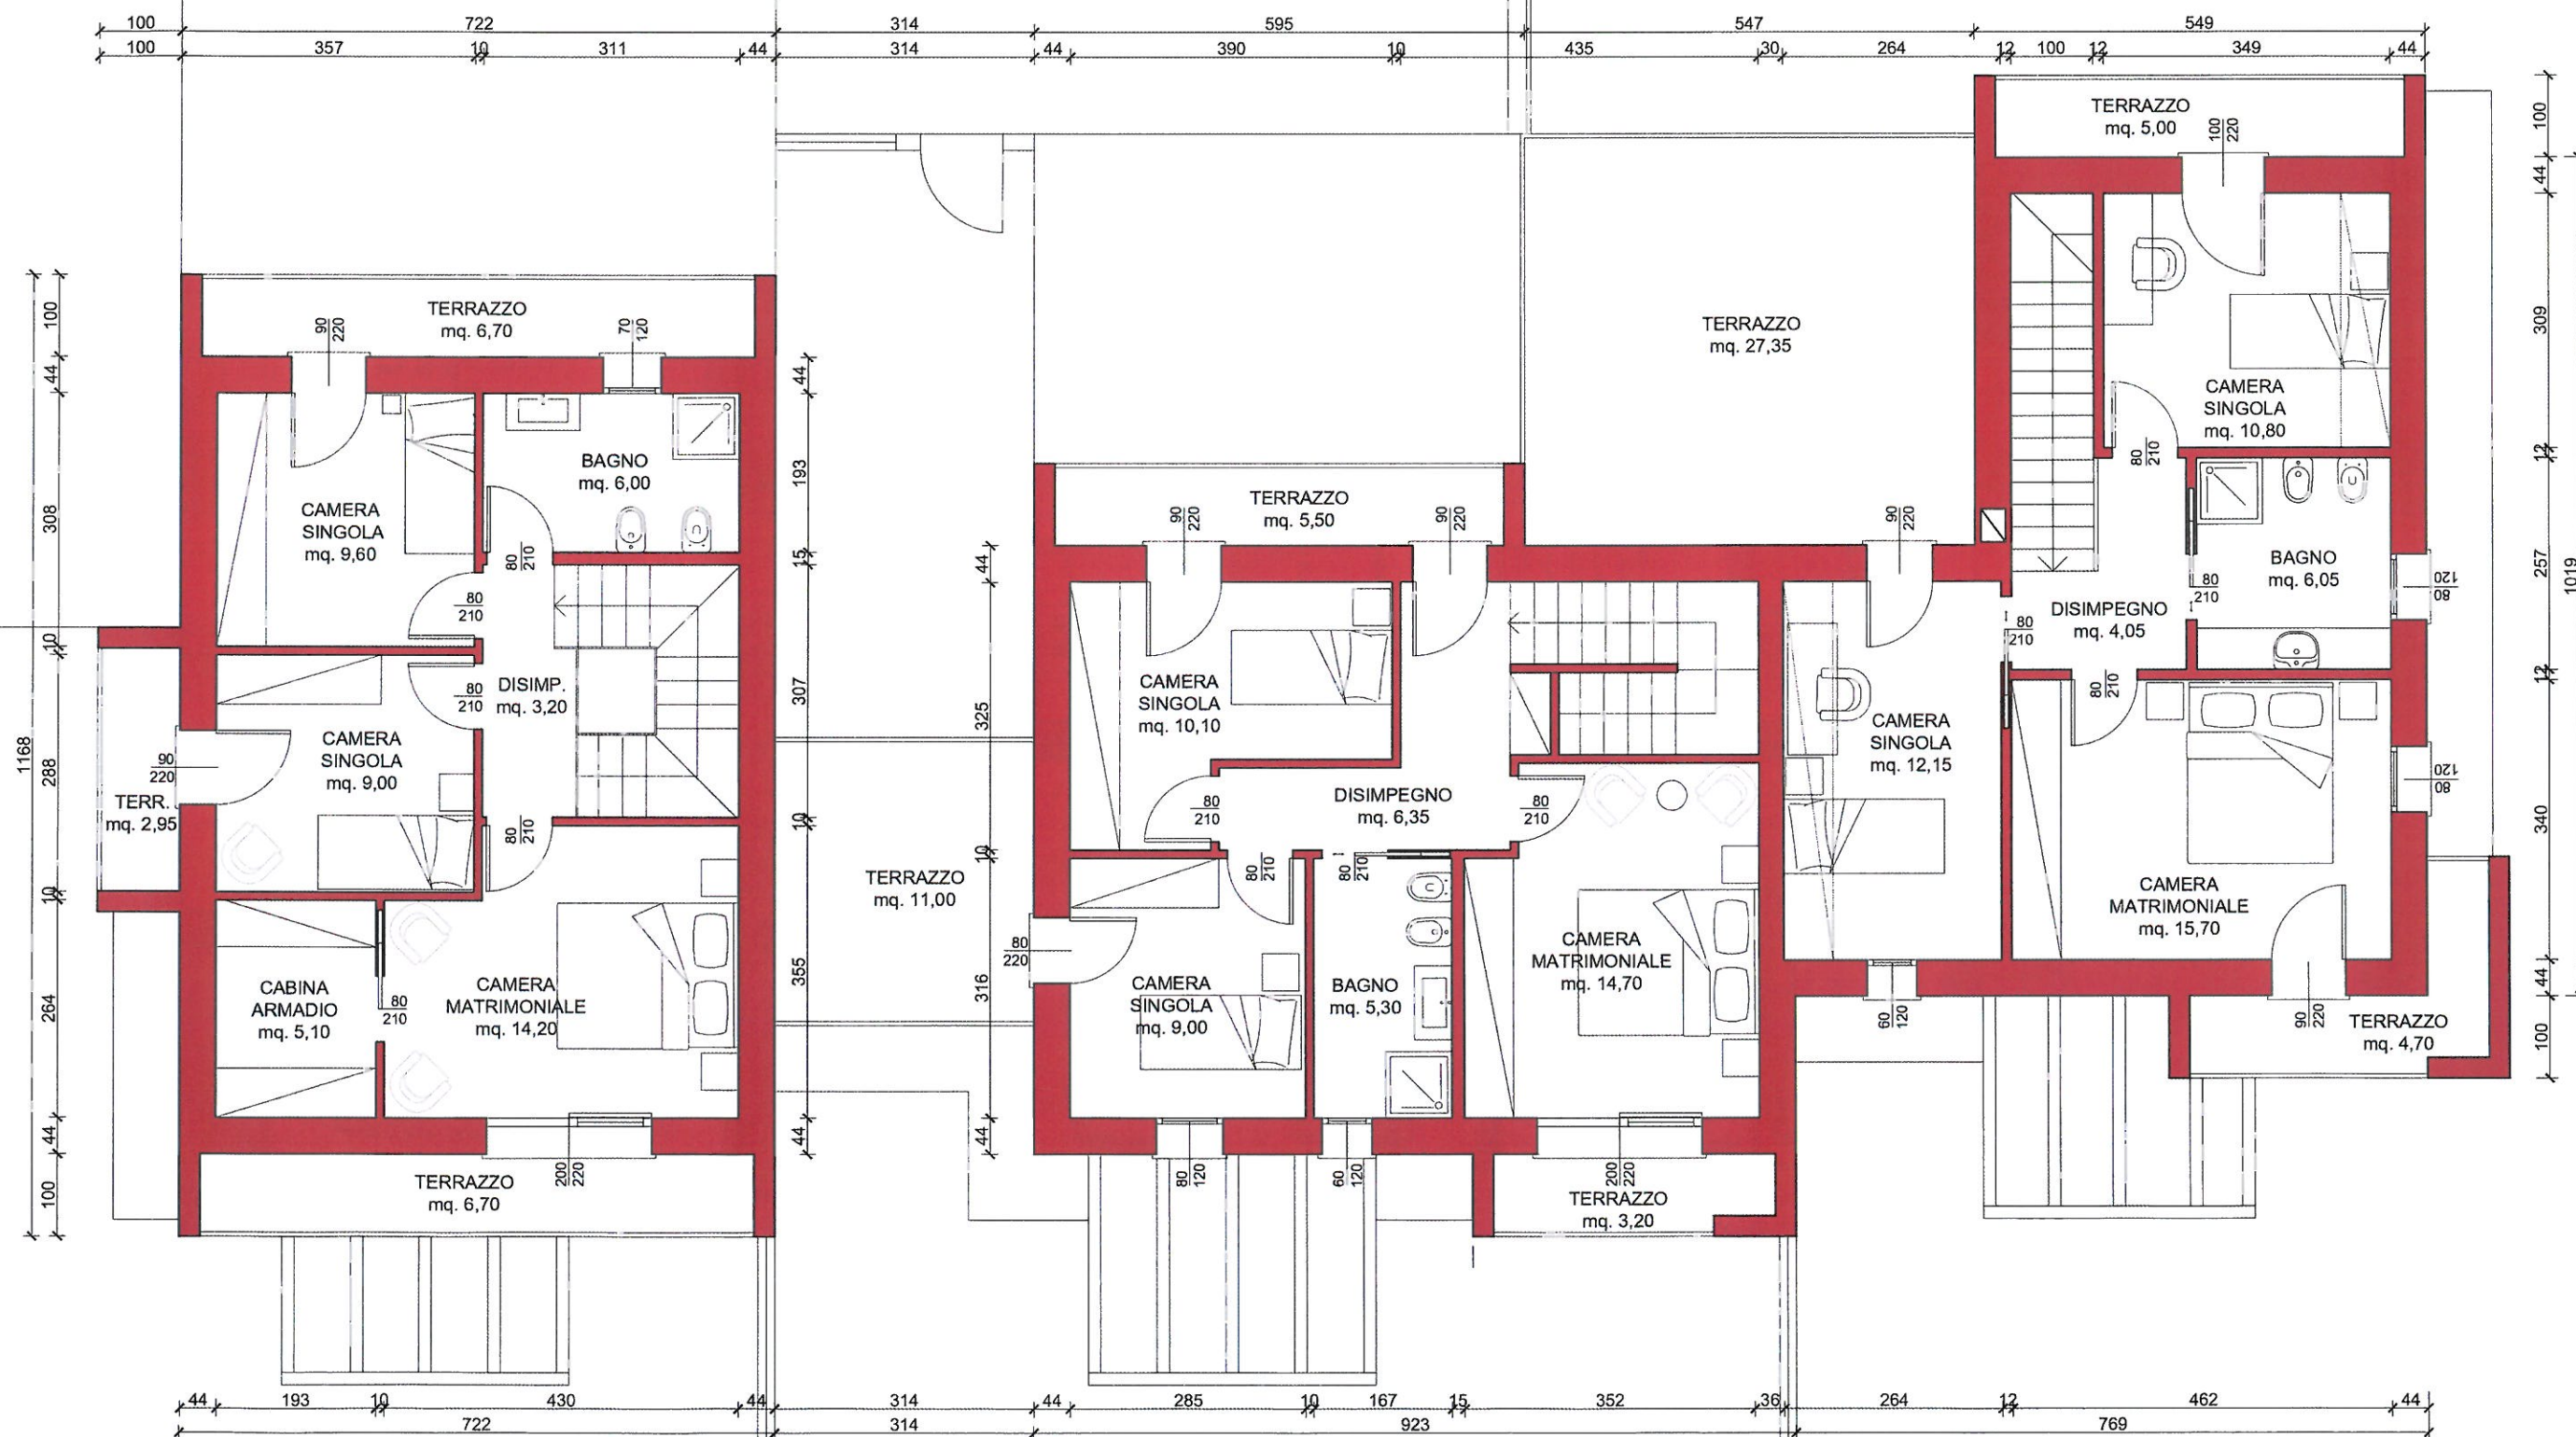

PIANO PRIMO - ABITAZIONE 1		
	SUPERFICIE NETTA	SUPERFICIE COMMERCIALE
TOTALE	63,45 mq	87,85 mq

PIANO PRIMO - ABITAZIONE 2		
	SUPERFICIE NETTA	SUPERFICIE COMMERCIALE
TOTALE	65,15 mq	87,35 mq

PIANO PRIMO - ABITAZIONE 3		
	SUPERFICIE NETTA	SUPERFICIE COMMERCIALE
TOTALE	85,80 mq	108,65 mq

