




Planimetria di u.i.u. in Comune di TREVISO via civ.

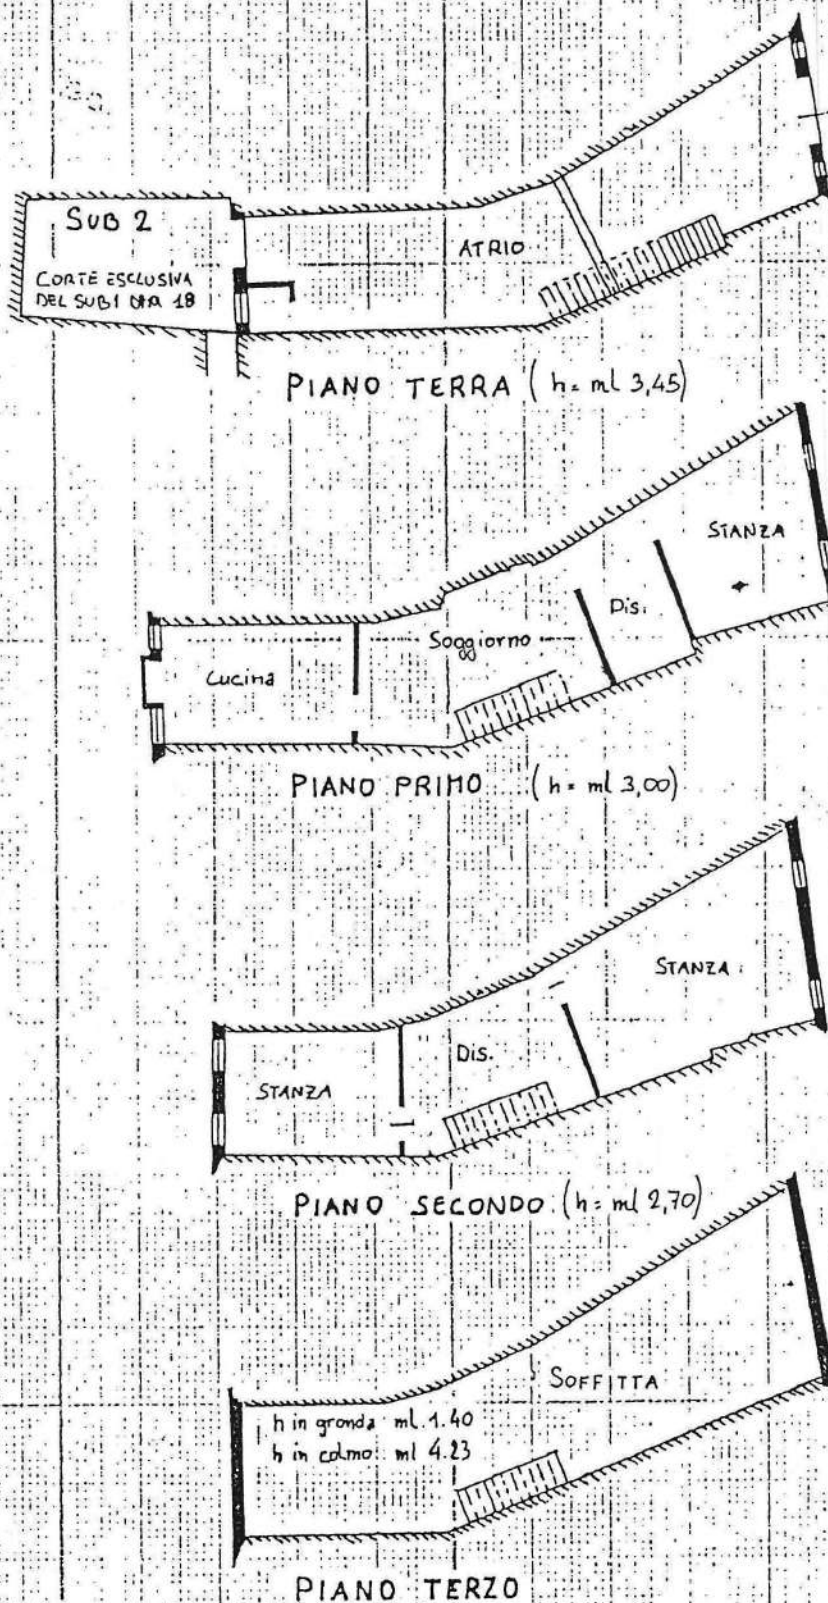

ORIENTAMENTO
NORD



SCALA DI 1: 200

Dichiarazione di N.C. ☐
Denuncia di variazione ☒

Identificativi catastali

F.
n. sub.

Compilata dal
(titolo, cognome e nome)

Iscritto all'albo dei
della provincia di
data Firma

RISERVATO ALL'UFFICIO